


WOHNHAUS 14., HÜTTELDORFER STRASSE 263

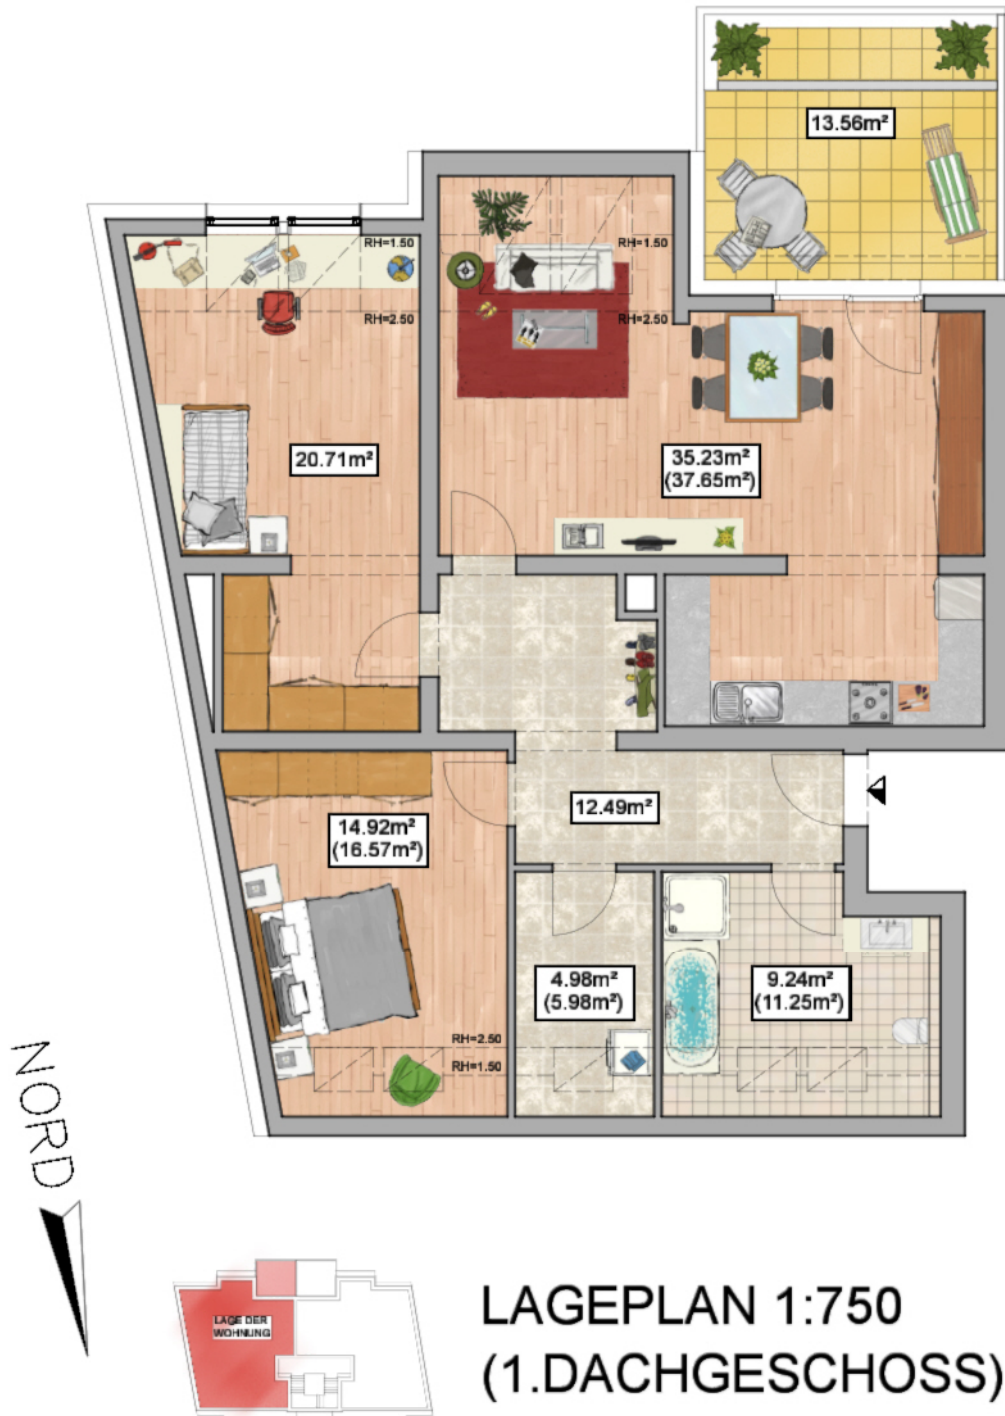

WOHNUNG TOP 16:

97.57m² (104.65m²) + TERRASSE 13.56m²

KAUFPREIS € 700.000,00

MASSTAB 0 1 2 3 4 5m